


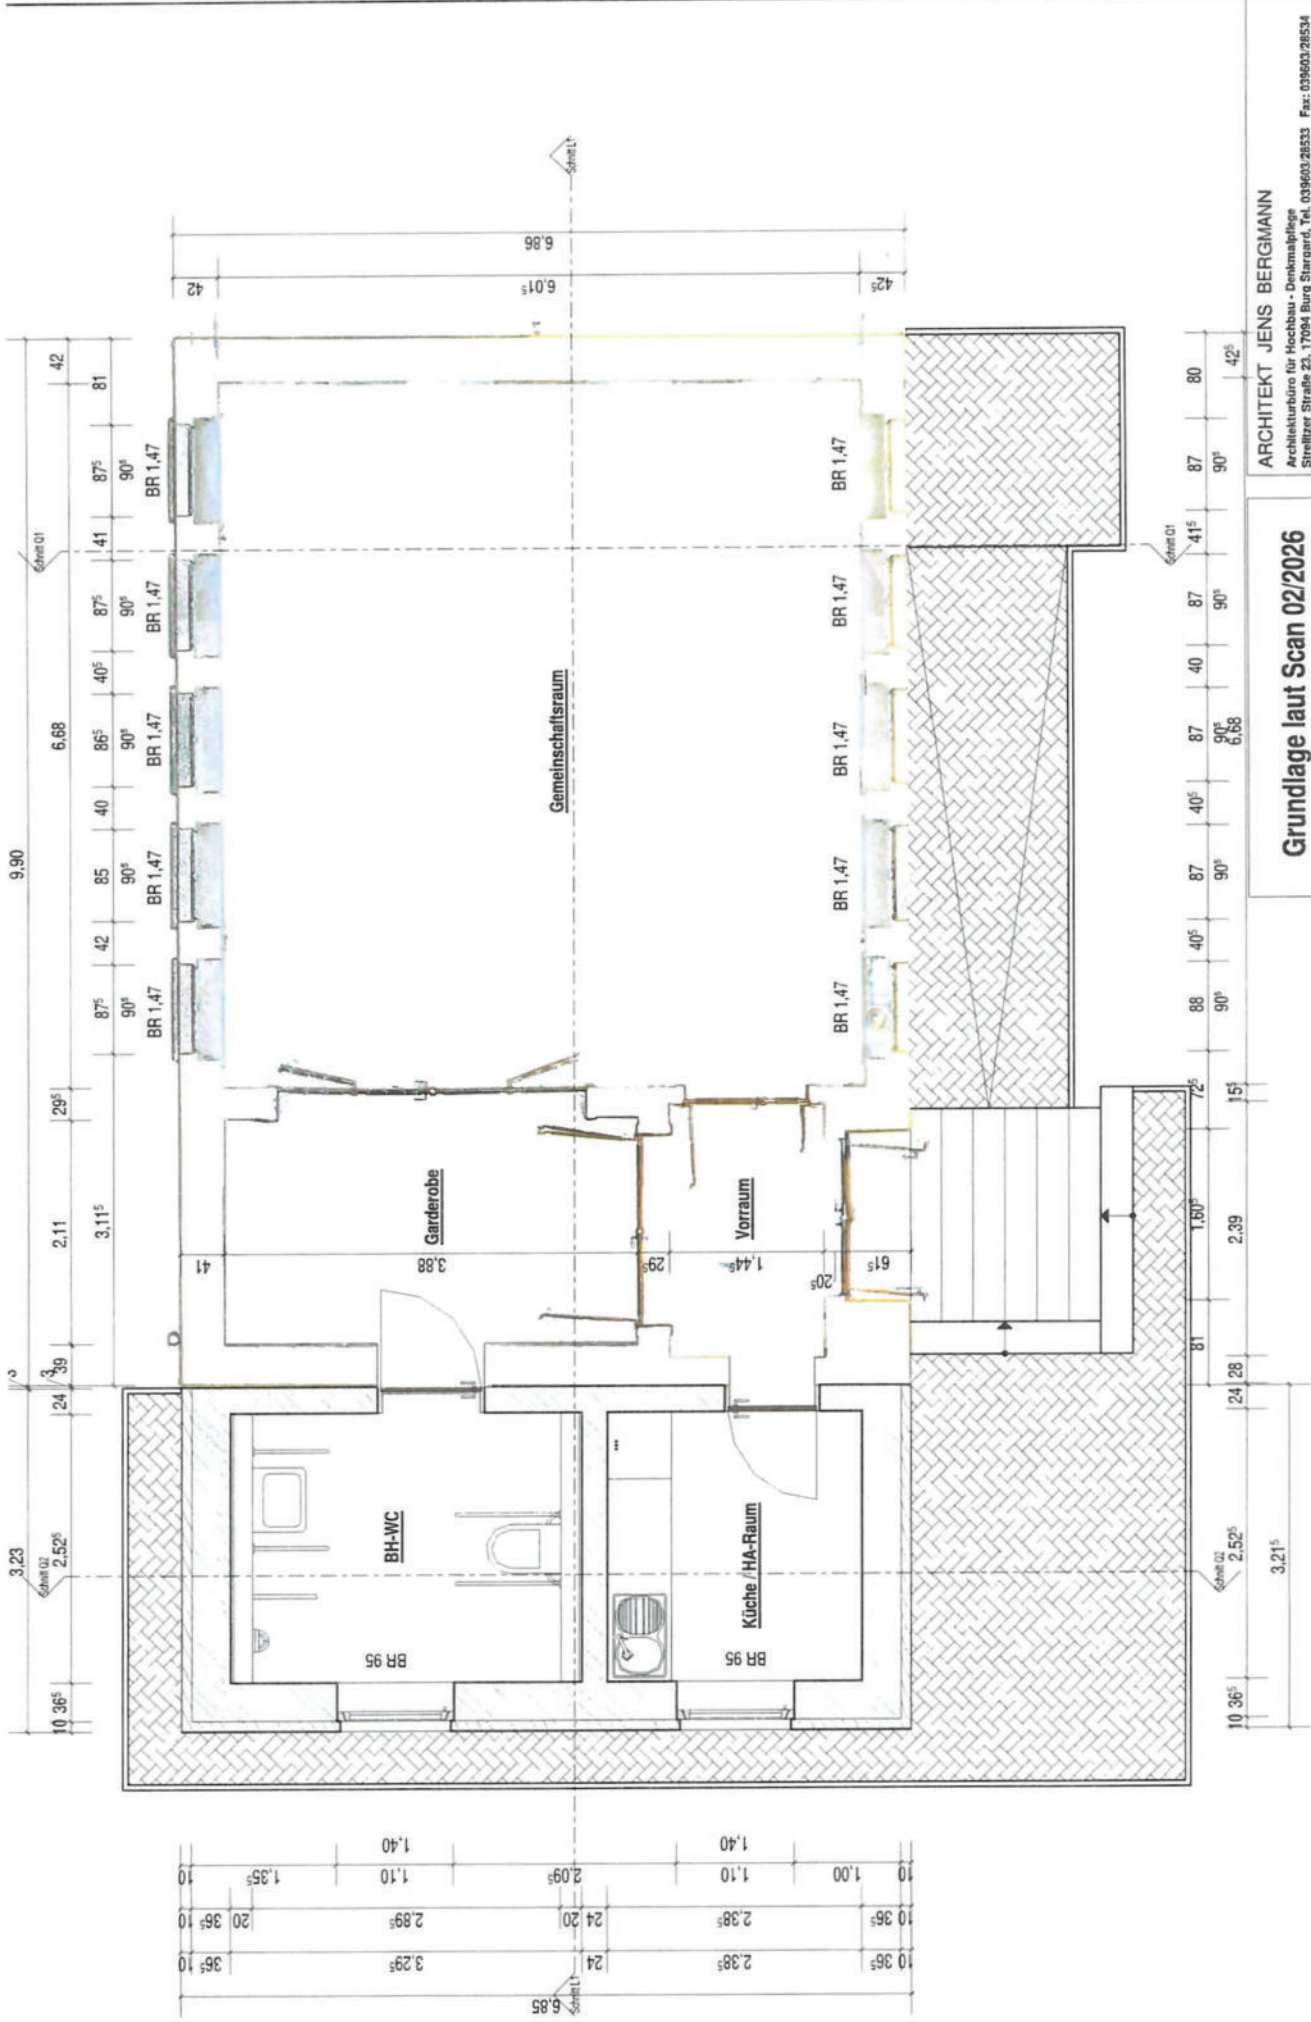

Grundlage laut Scan 02/2026

ARCHITEKT JENS BERGMANN
Architekturbüro für Hochbau - Denkmalpflege
Strellitzer Straße 23, 17094 Burg Stargard, Tel. 039603 28533 Fax: 039603 28534


Objekt:
Kapelle Roggentin

Grundriss Erdgeschoss mit Pflaster

Bearbeiter: Bergmann
Datum: 08.04.2026

gezeichnet: Steckel
Maßstab: 1 : 50

AP-09

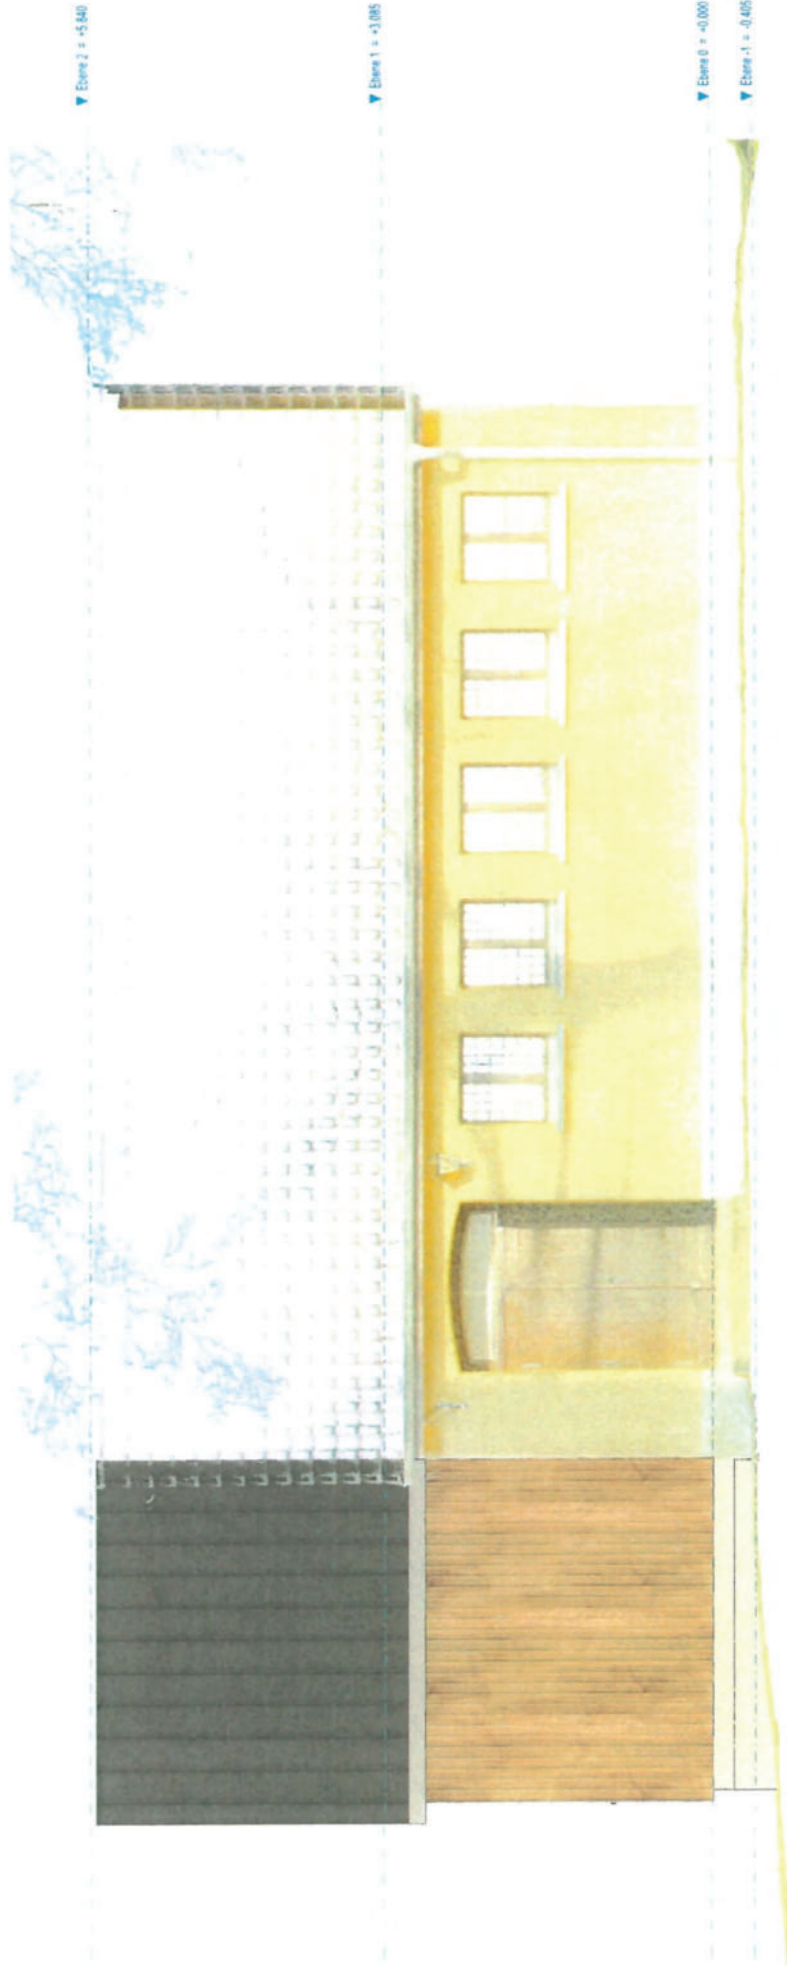

Ansicht Süd

Grundlage laut Scan 02/2026

ARCHITEKT JENS BERGMANN

Architekturbüro für Hochbau - Denkmalpflege
Strellitzer Straße 25, 17094 Burg Stargard, Tel. 039603/28533 Fax: 039603/28534

Objekt:

Kapelle Roggentin

Ansicht Süd

Bearbeiter: Bergmann

gezeichnet: Steckel

AP-07

Datum: 08.04.2026


Maßstab: 1 : 50

▼ Ebene 2 = +5.640

▼ Ebene 1 = +1.085

▼ Ebene 0 = +0.000

▼ Ebene -1 = -0.405

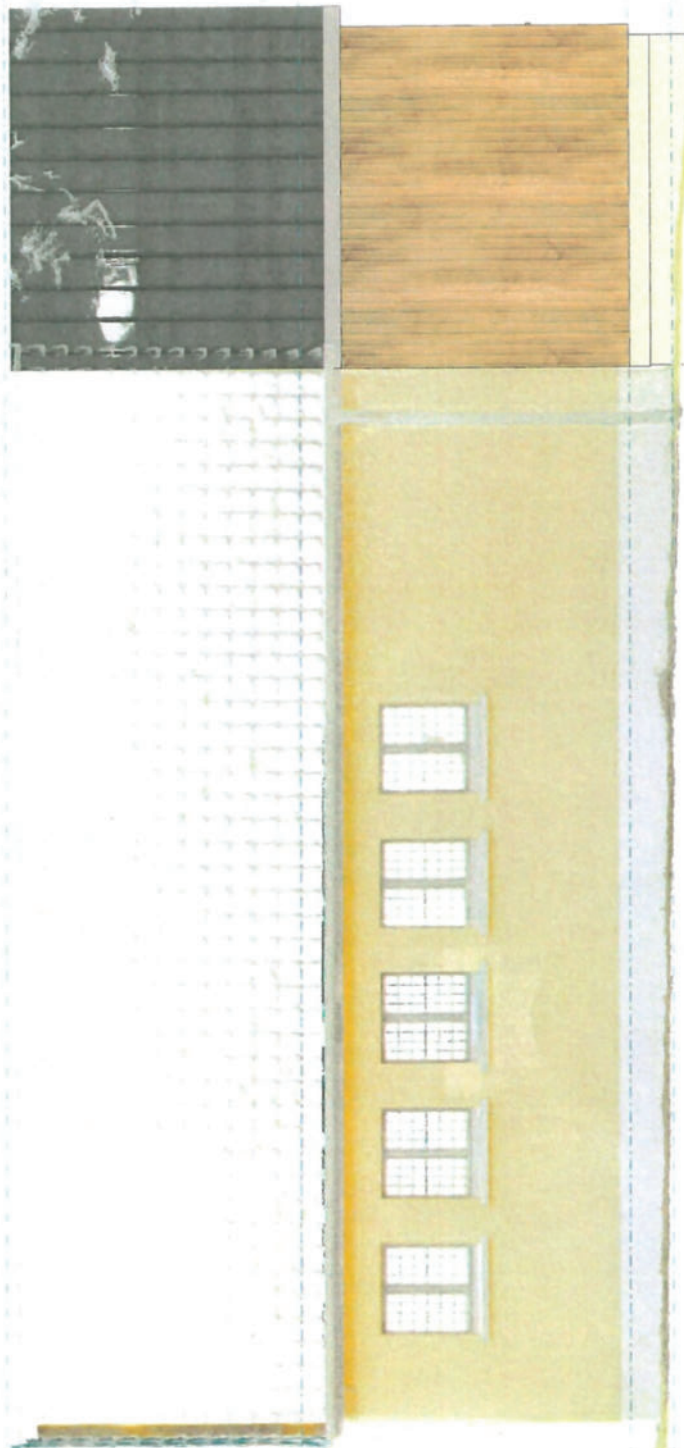

Ansicht Nord

▼ Ebene 2 = +5.640

▼ Ebene 1 = +1.085



Ansicht West


Grundlage laut Scan 02/2026

ARCHITEKT JENS BERGMANN
Architekturbüro für Hochbau - Denkmalpflege
Strellitzer Straße 23, 17094 Burg Stargard, Tel. 039603/28533 Fax: 039603/28534

Objekt:
Kapelle Roggentin

Ansicht West und Nord

Bearbeiter: Bergmann	gezeichnet: Steckel	AP-08
Datum: 08.04.2026	Maßstab: 1 : 50	

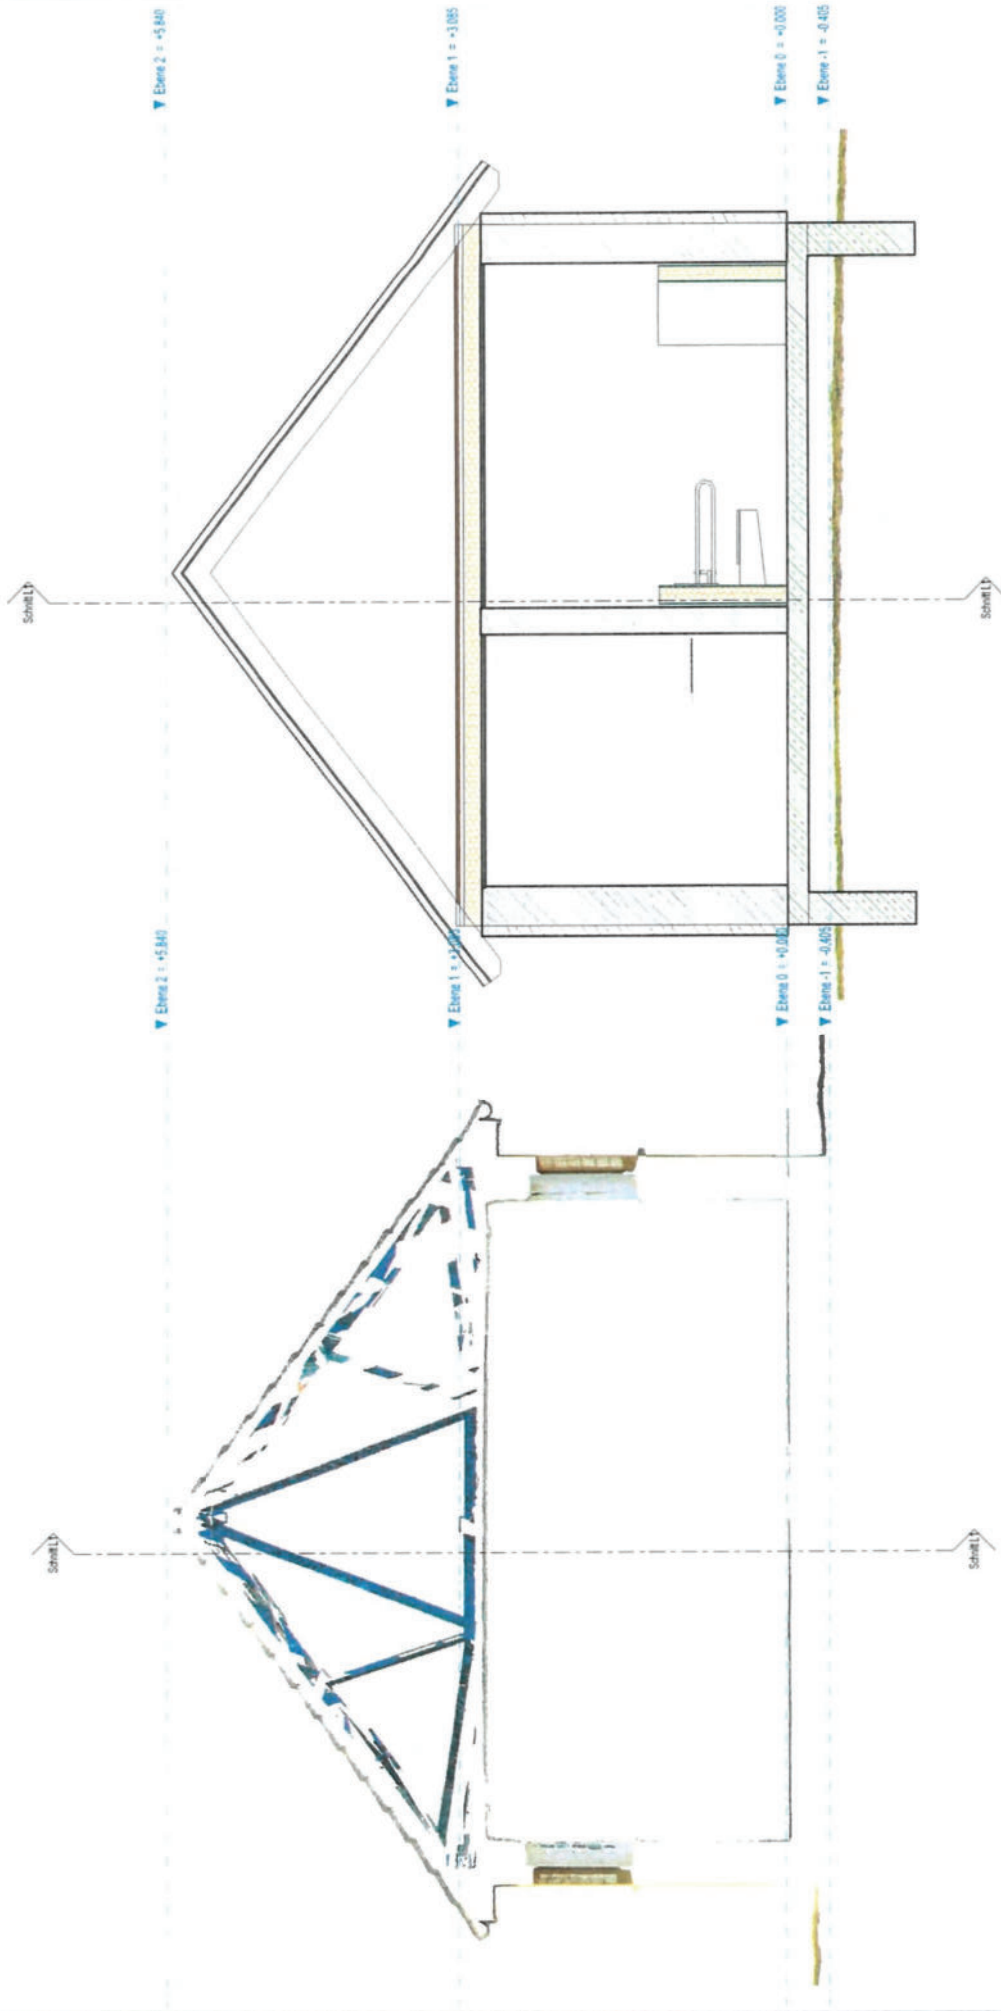

Querschnitt 1

Querschnitt 2

Grundlage laut Scan 02/2026

ARCHITEKT JENS BERGMANN Architekturbüro für Hochbau - Denkmalpflege Streitzer Straße 23, 17094 Burg Stargard, Tel. 039603/28533 Fax: 039603/28534			
Objekt:	Kapelle Roggentin		
	Querschnitte		
	Bearbeiter: Bergmann	gezeichnet: Steckel	AP-06
Datum: 08.04.2026	Maßstab: 1 : 50		